


Схема размещения захоронений на территории муниципального кладбища,
расположенного по адресу: Краснодарский край, Динский район,
юго-восточная окраина ст-цы Динской

ПРИЛОЖЕНИЕ
к решению Совета
Динского сельского поселения
Динского района
от _____ № _____

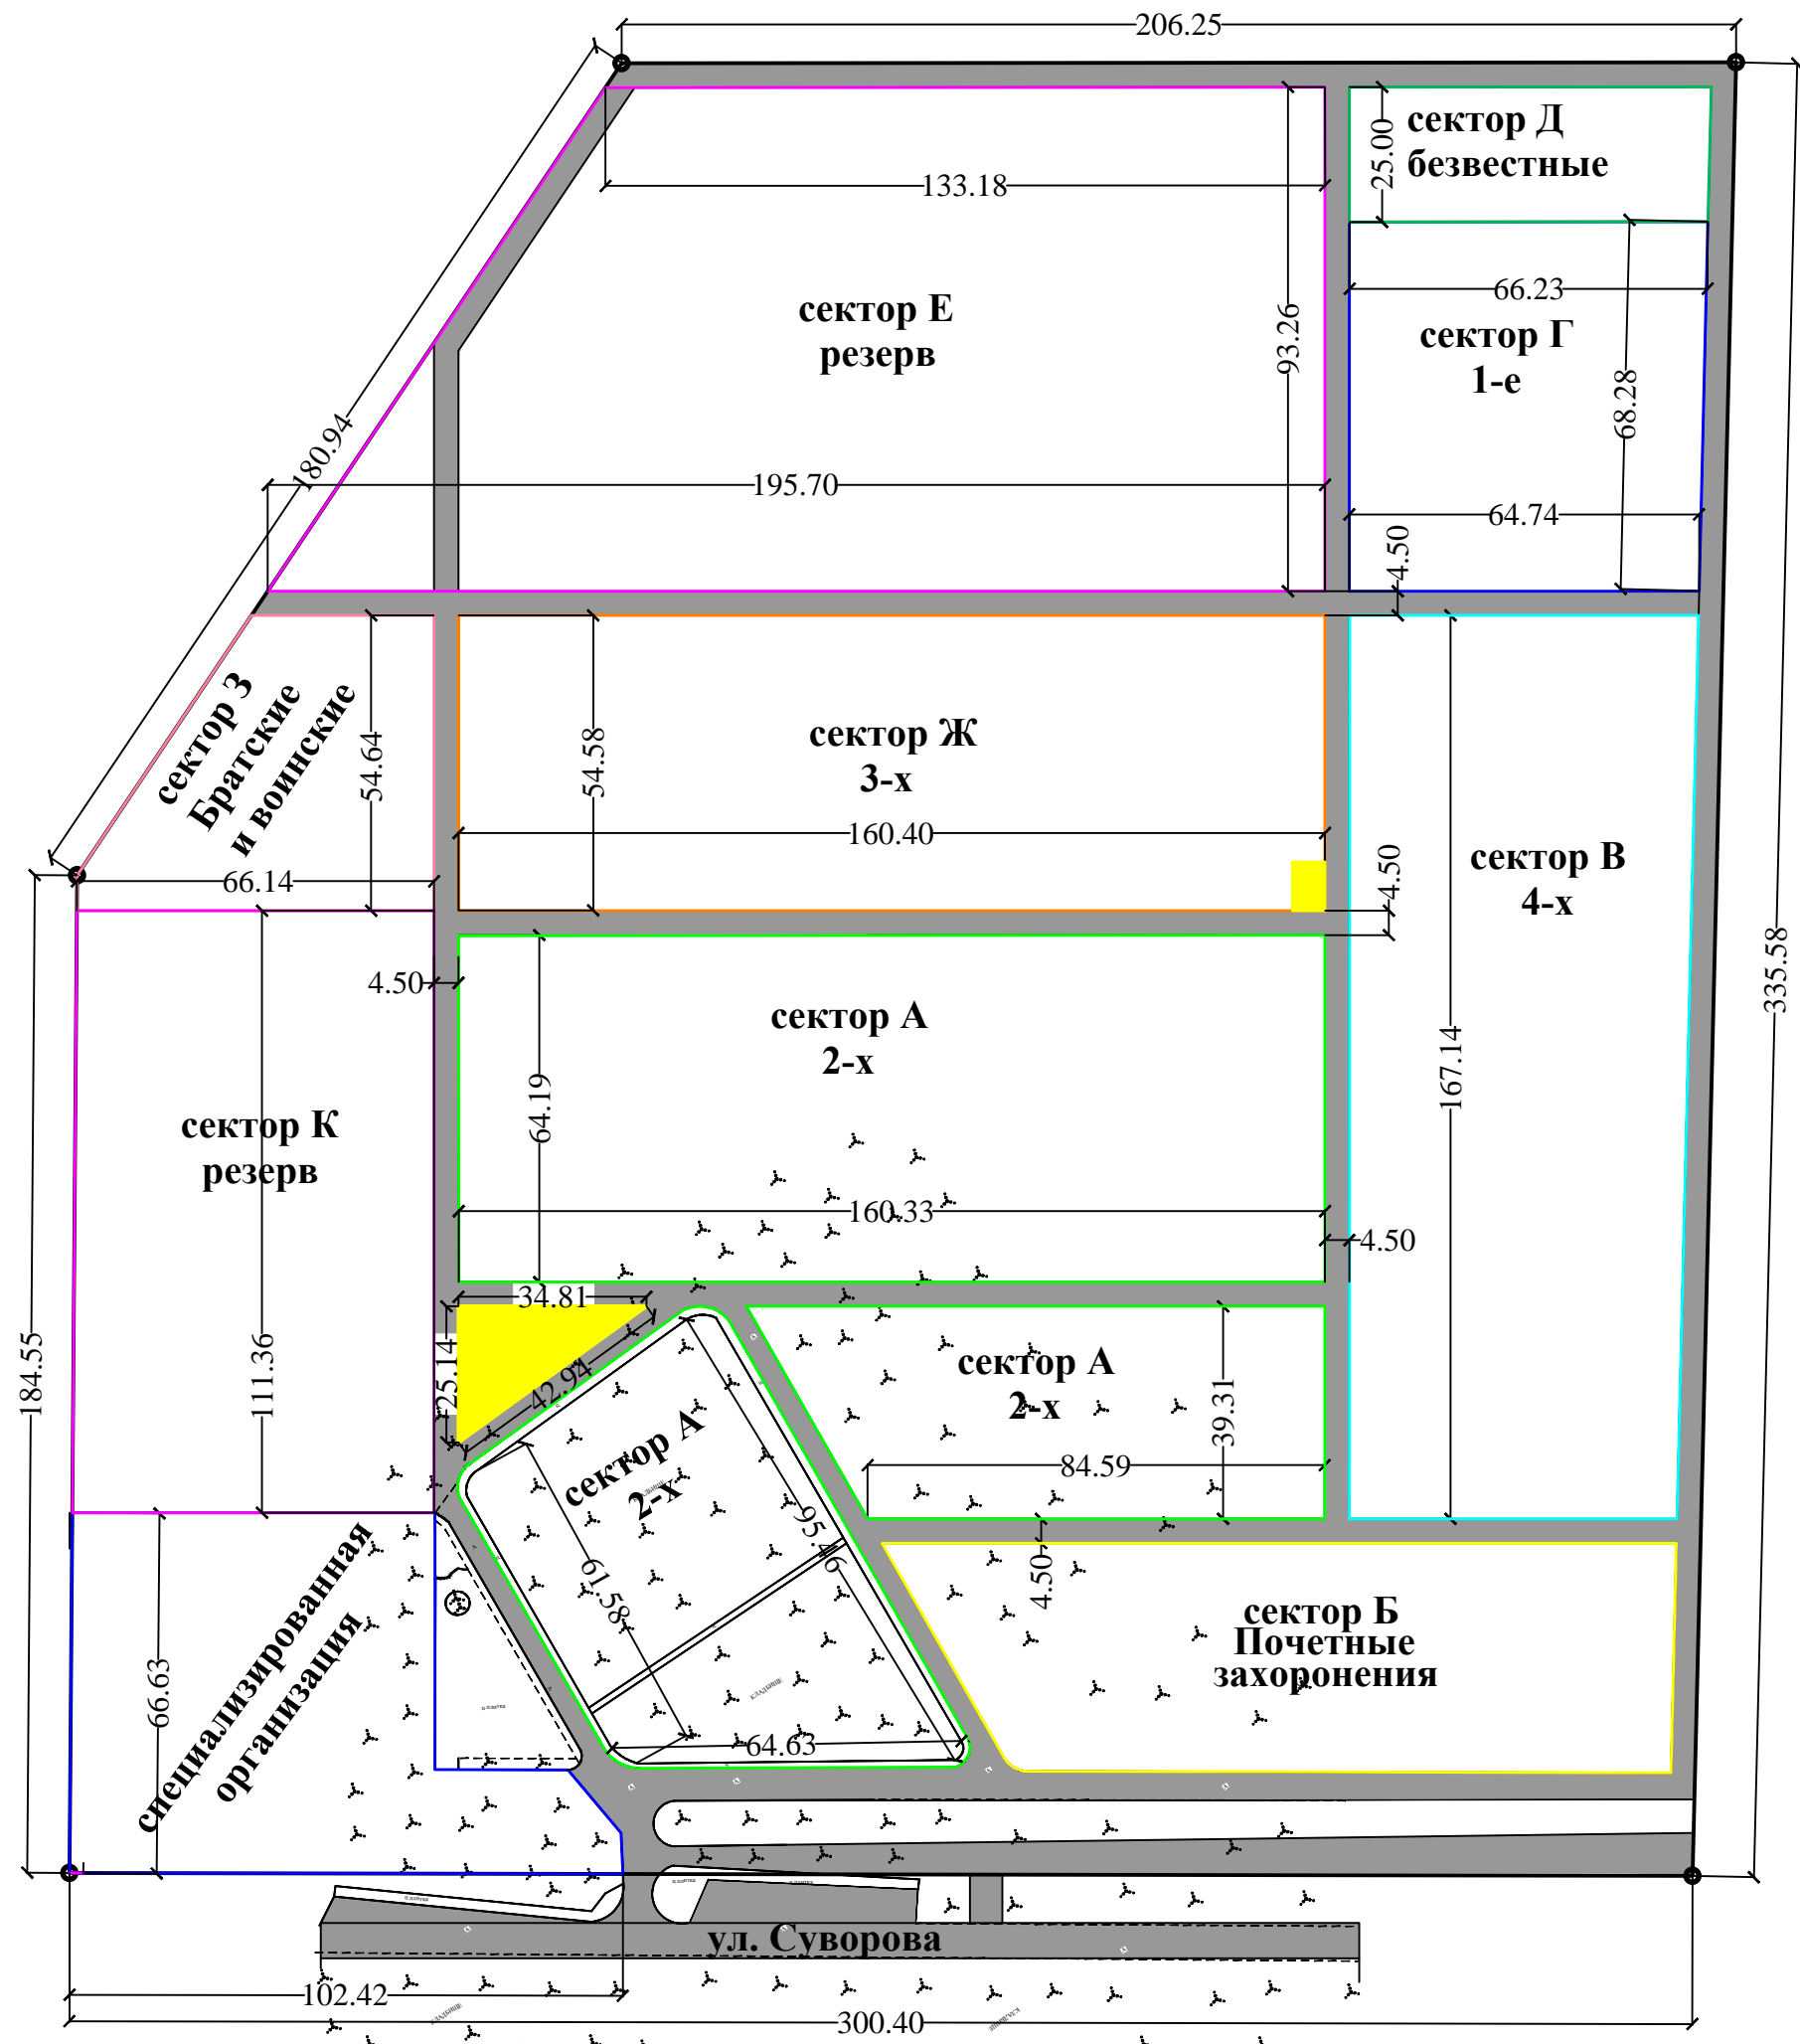

-  - место для почетных захоронений (сектор Б)
-  - место для размещения семейных (родовых) захоронений с количеством мест - 4 (сектор В)
-  - место для размещения семейных (родовых) захоронений с количеством мест - 3 (сектор Ж)
-  - место для размещения одиночных захоронений (сектор Г)
-  - место для размещения безвестных захоронений (сектор Д)
-  - место для размещения семейных (родовых) захоронений с количеством мест - 2 (сектор А)
-  - место для братских и воинских захоронений (сектор З)
-  - резервная территория (сектор К, Е)
-  - место размещения специализированной организации в области похоронного дела
-  - место размещения площадки для сбора мусора, туалета и водной колонки
-  - существующие и проектируемые дороги