

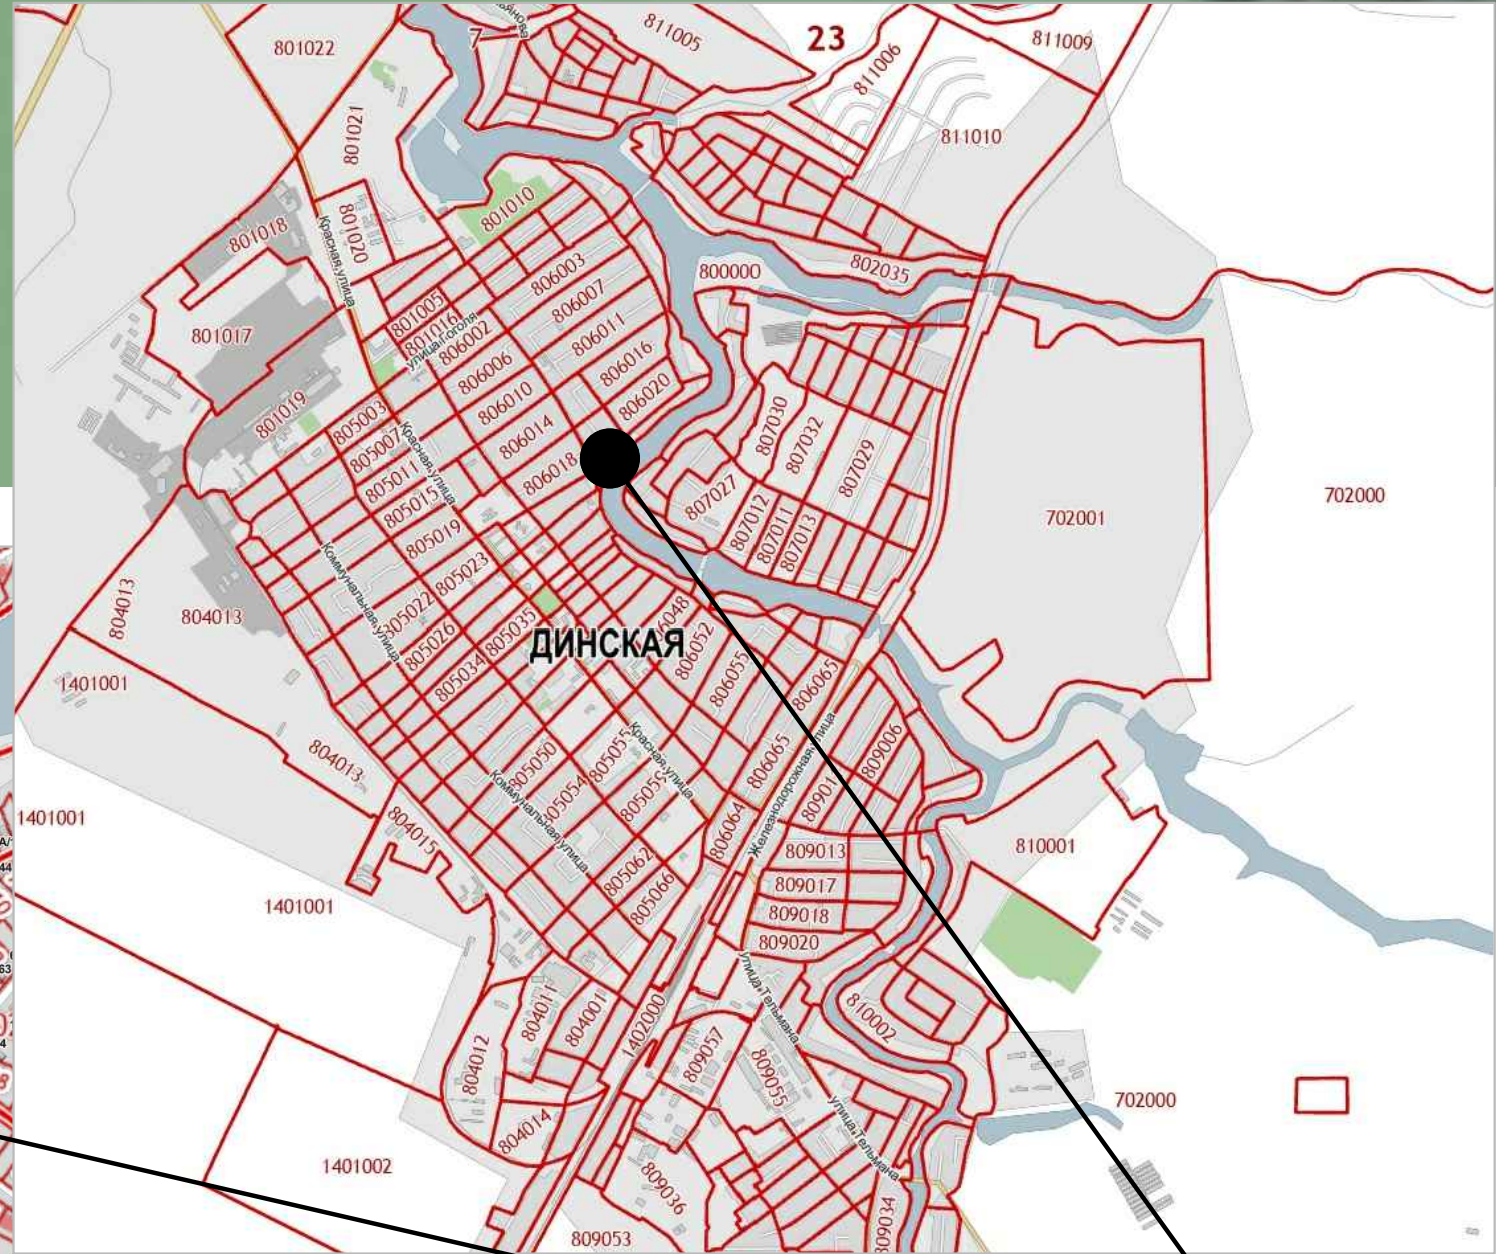


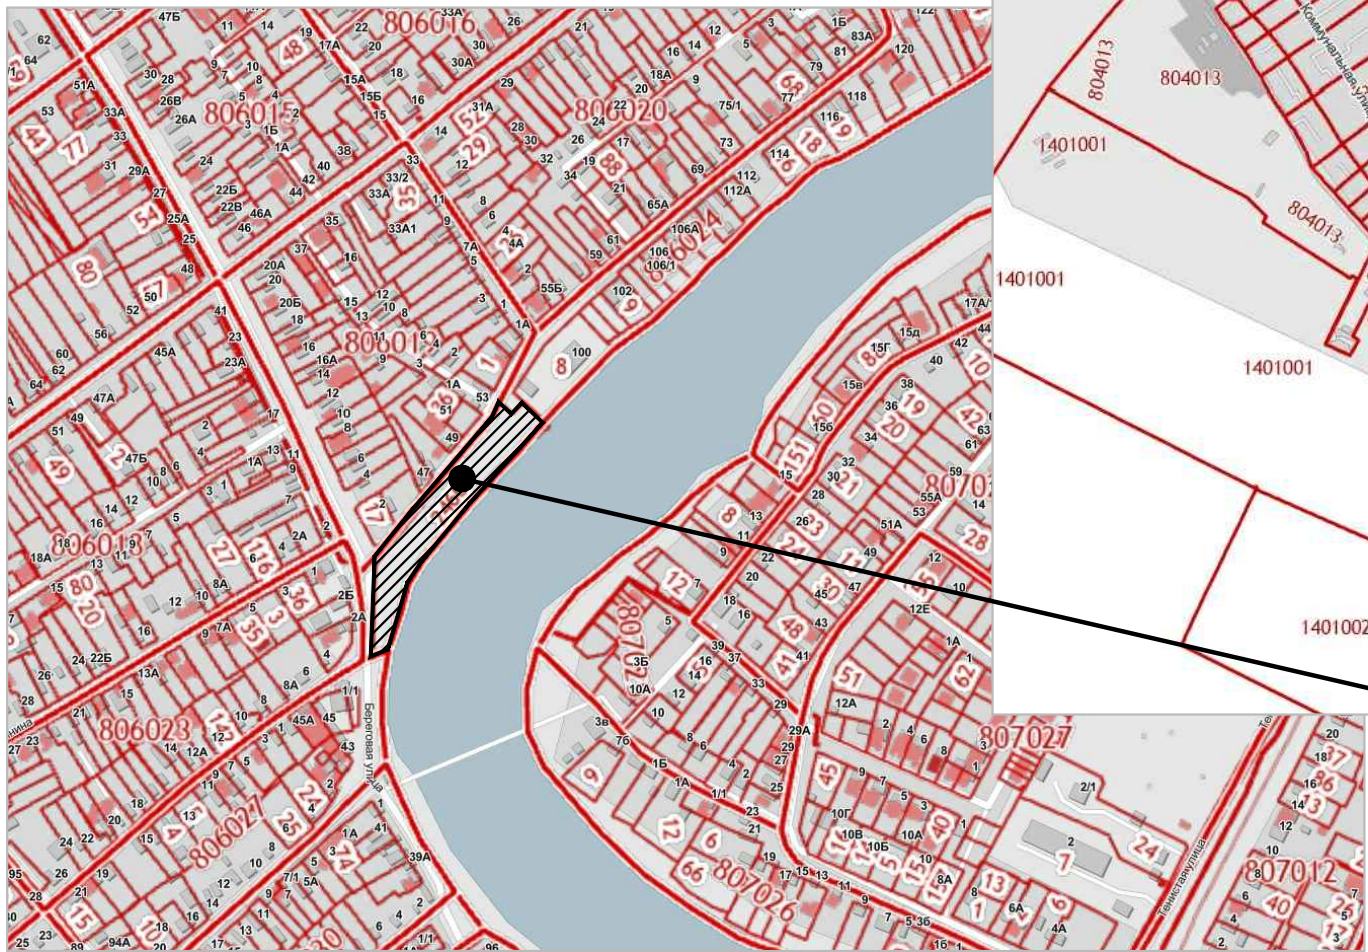


Участок проектирования
КН 23:07:0806019:59

Канатный переход_006418
(фирма "КСИЛ")

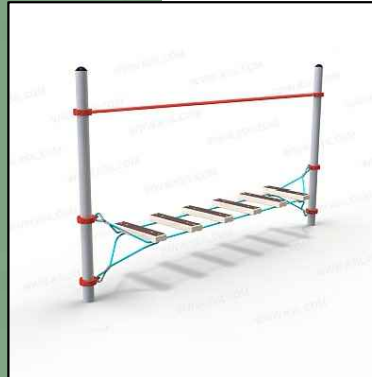

Сетка "Пирамида"_007001
(фирма "КСИЛ")

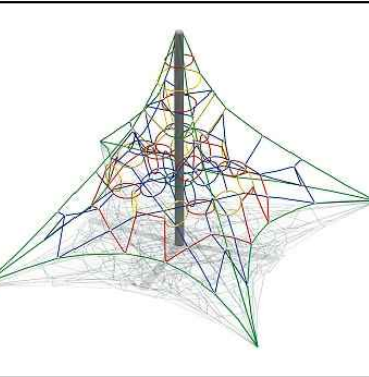

Комплекс_006452
(фирма "КСИЛ")



Комплекс_006453
(фирма "КСИЛ")



Комплекс_006447
(фирма "КСИЛ")



Комплекс_006456
(фирма "КСИЛ")




Комплекс_006175
(фирма "КСИЛ")




Комплекс_006338
(фирма "КСИЛ")



Комплекс_005125
(фирма "КСИЛ")

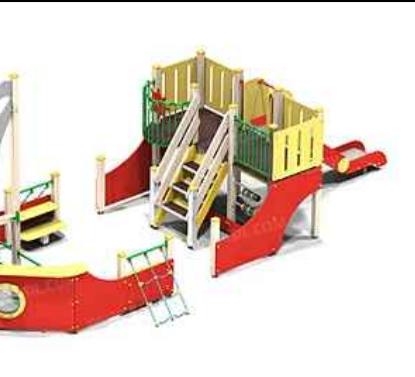

Песочница_004236
(фирма "КСИЛ")

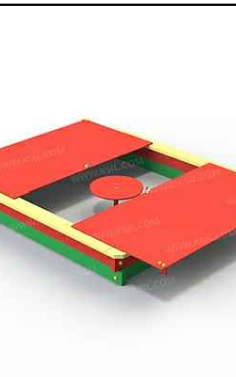

Качалка_004125
(фирма "КСИЛ")



Карусель_004192
(фирма "КСИЛ")



Комплекс_005123
(фирма "КСИЛ")




Качели_004158
(фирма "КСИЛ")



Уличный фонарь
(фирма "ЮГОР")



Качалка-балансир_004104
(фирма "КСИЛ")

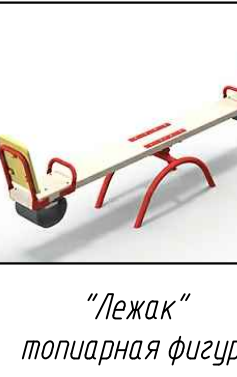

Велопарковка
(фирма "АЙРА")




Урна
(фирма "АЙРА")



Скамья со спинкой
(фирма "АЙРА")



Ограждение выс. 1,2м
(индивиду.)

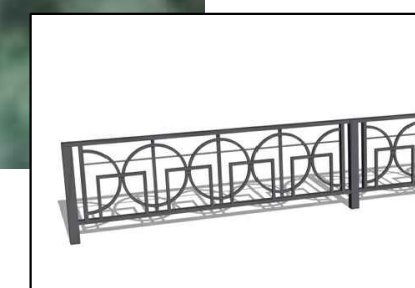

12

Условные обозначения:

- Участок в границах земельного участка
- Демонтируемые сооружения, подпорные стенки, лестничные сходы
- Гладь воды (р. Кочеты)
- Деревья существующие
- Откос проектируемый
- Озеленение проектируемое
- Проектируемые игровые, спортивные площадки (резиновое покрытие)

ВЕДОМОСТЬ МАЛЫХ ФОРМ АРХИТЕКТУРЫ

Номер на плане	Обозначение	Шифр	Наименование	Кол. шт.	Примечание
1		004236	Песочница с крышкой 2000х2000х379(н)мм	1	
2		004192	Карусель большая Ø1640х600(н)мм	1	
3		004158	Качели на металлических стойках с оцинкованной балкой "Магнат-1" 3780х1760х2380(н)мм	2	
4		004104	Качалка-балансир средняя 2510х420х873(н)мм	1	
5		004125	Качалка на пружине "Вертолетик" 1385х860х1395(н)мм	1	
6	-	007540	Тренажер 1850х960х1970(н)мм	1	
7	-	007542	Тренажер 2200х850х1170(н)мм	1	
8	-	007520	Тренажер 1530х470х1430(н)мм	1	
9	-	007537	Тренажер 760х570х1200(н)мм	1	
10	-	007513	Тренажер 1000х550х1470(н)мм	1	
11	-	007525	Тренажер 990х760х1200(н)мм	1	
12		006456	Комплекс №1 7280х6090х2630(н)мм	1	"КСИЛ" www.ksil.com
13		006453	Комплекс из 3-х турников, 2-х скамеек 5830х3160х2630(н)мм	1	
14		006452	Комплекс из 5-ти турников 6040х1700х2630(н)мм	1	
15		007001	Сетка "Пирамида" 4770х4050х2600(н)мм	1	
16		005123	Детский игровой комплекс 5880х330х2270(н)мм	1	
17		006447	Каскад турников "Треугольник" 14800х1300х2630(н)мм	1	
18		005125	Детский игровой комплекс "Парусник" 9540х4000х3590(н)мм	1	
19		006418	Канатный переход 3200х550х1800(н)мм	1	
20		006338	Детский спортивный комплекс 1650х1900х2750(н)мм	1	
21		006175	Детский спортивный комплекс 2420х1340х1880(н)мм	1	
22		-	"Лежак" топливная фигура	8	индивиду.
23		-	"Дерево" светящаяся фигура	11	индивиду.
24		-	Велопарковка 3320х610х170(н)мм	2	
25		-	Урна "Магнат-1" 400х400х600(н)мм	45	
26		-	Скамейка со спинкой "Тема" прямая 1500х670х800(н)мм	12	"ЮГОР" www.yugor.ru
27		-	Скамейка без спинки "Тема" радиальная 3000х600х450(н)мм	18	
28		-	Уличный фонарь "Тема" 2-х рожковый высота 4,5м	22	
29		-	Скамейка без спинки "Тема" прямая 1500х600х450(н)мм	20	
30		Ог-1	Ограждение металлическое высотой 1,2м	394,0м.п	индивиду.
31		Ог-2	Ограждение из нержавеющей стали высотой 0,8м	92,0м.п	индивиду.

Примечание: или аналогичное оборудование с техническими характеристиками, не ухудшающие качество, предусмотренное проектом

Ведомость элементов озеленения

Поз.	Обознач.	Наименование породы или вида насаждения	Возраст, лет	Кол. шт.	Примечание
1		Клён красный	3-5лет	20шт.	без кома
2		Спирея Вангутта	3-5лет	94шт.	в ряду через 2,0м
3		Дёрен (живая изгородь)	2-3лет	234,0м/468шт	в ряду через 0,5м
4	-	Газон рулонный	-	3022,30м2	