

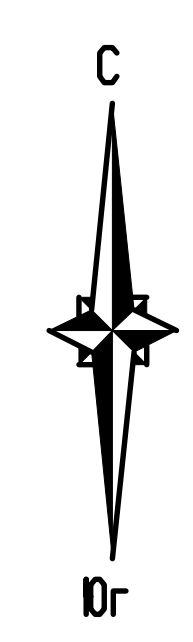


ПАРК ЗА ДОМОМ КУЛЬТУРЫ В СТ. ДИНСКОЙ

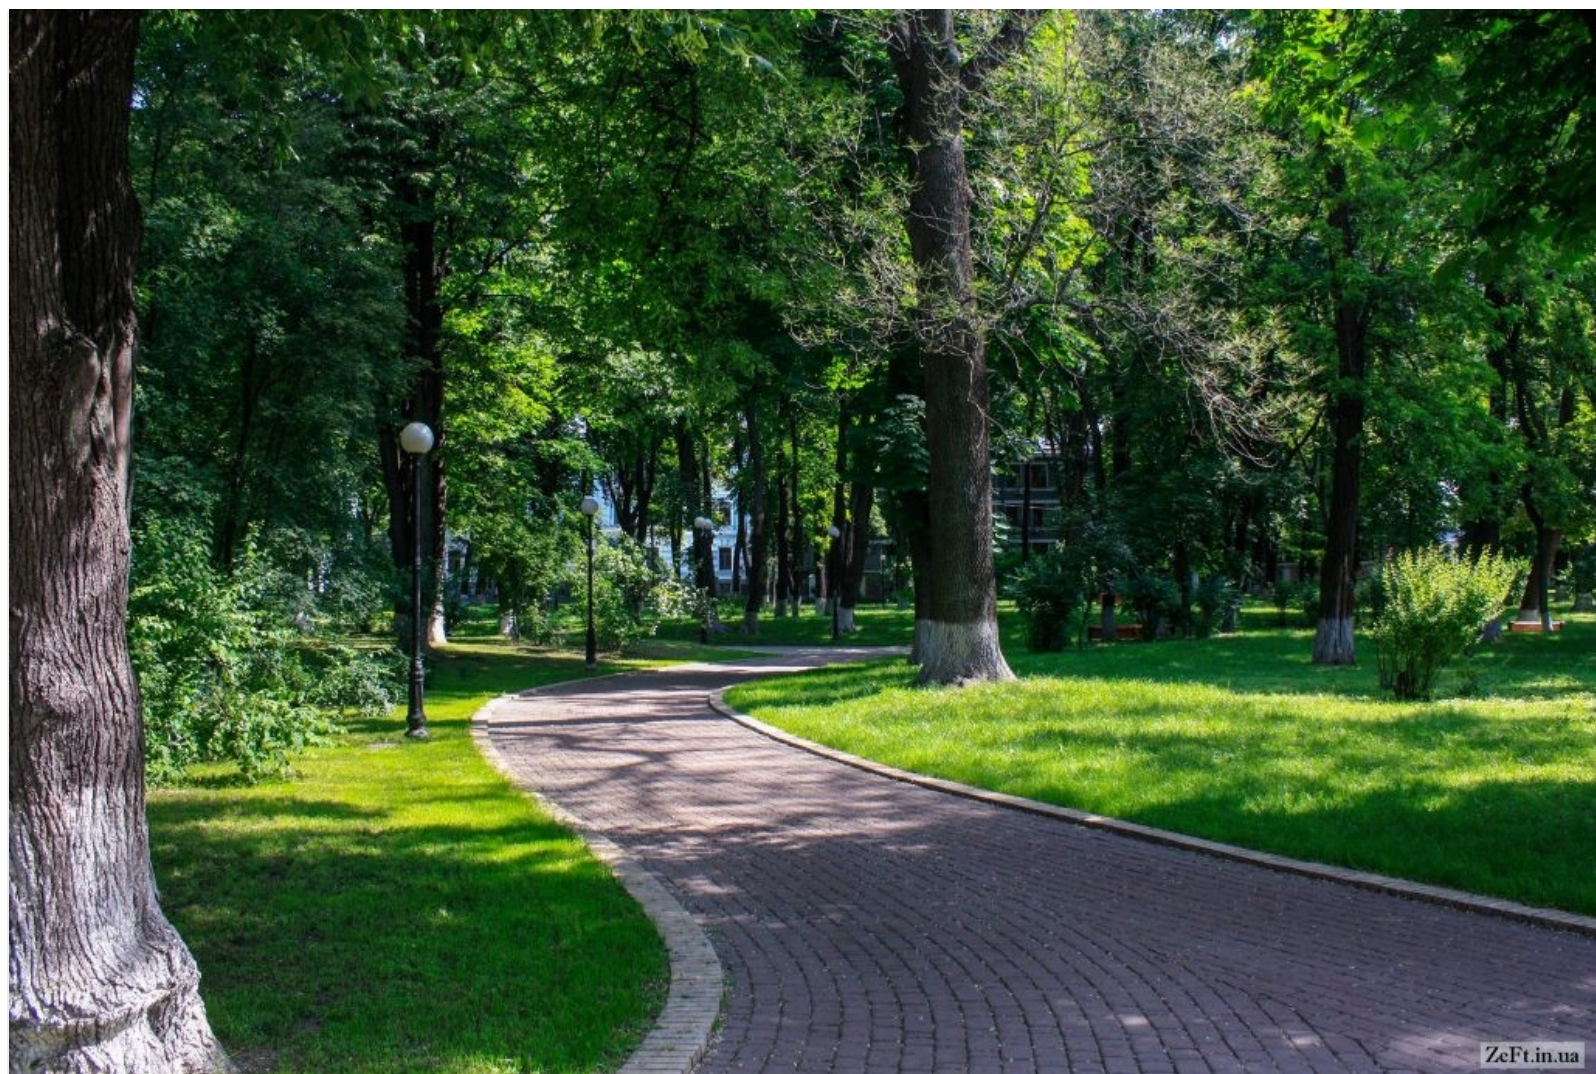

Концепция устройства территории

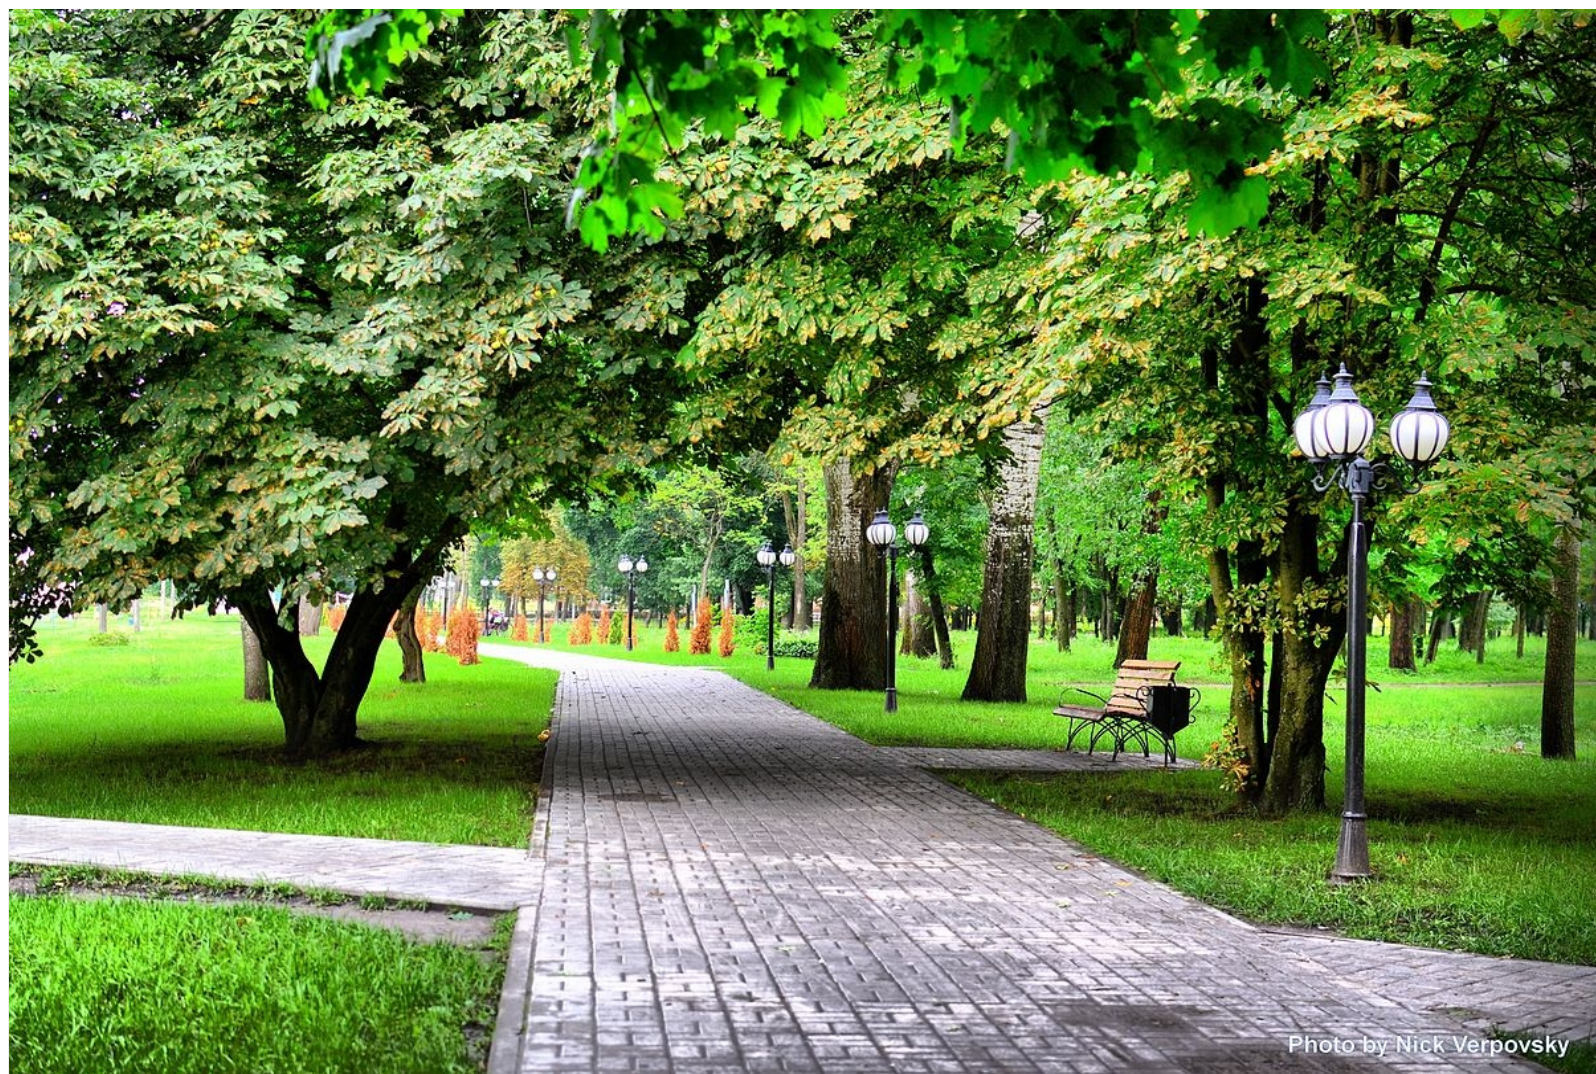

ПРОЕКТИРУЕМЫЙ УЧАСТОК

