


Условные обозначения

Обозначение	Наименование	Обозначение	Наименование
	Газораспределительная станция (ГРС), существующая		Заглушка на газопроводе
	Главный газорегуляторный пункт (ГРУ), существующий		Зона индивидуальной жилой застройки, существующая
	Газорегуляторный пункт (ГРП), существующий		Зона индивидуальной жилой застройки, перспективная
	Шкафной газорегуляторный пункт (ШГРП), существующий		Зона малоэтажной застройки, существующая
	Пункт регулирования газа (ПРГ), проектируемый		Зона малоэтажной застройки, перспективная
	Газопровод высокого давления, существующий		Зона среднеэтажной застройки, существующая
	Газопровод высокого давления, проектируемый		Зона среднеэтажной застройки, перспективная
	Газопровод высокого давления, рекомендуемый к замене		Зона общественная специализированная
	Газопровод среднего давления, существующий		Зона общественная многофункциональная
	Газопровод среднего давления, проектируемый		Зона производственная, существующая
	Газопровод низкого давления, существующий, подземный		Зона коммунально-складская, существующая
	Газопровод низкого давления, существующий, наземный		Существующий коммунально-бытовой объект
	Газопровод низкого давления, рекомендованный к замене		Перспективный коммунально-бытовой объект
	Газопровод низкого давления, проектируемый		Многоквартирный жилой дом
	Задвижка на газопроводе		

Ситуационный план

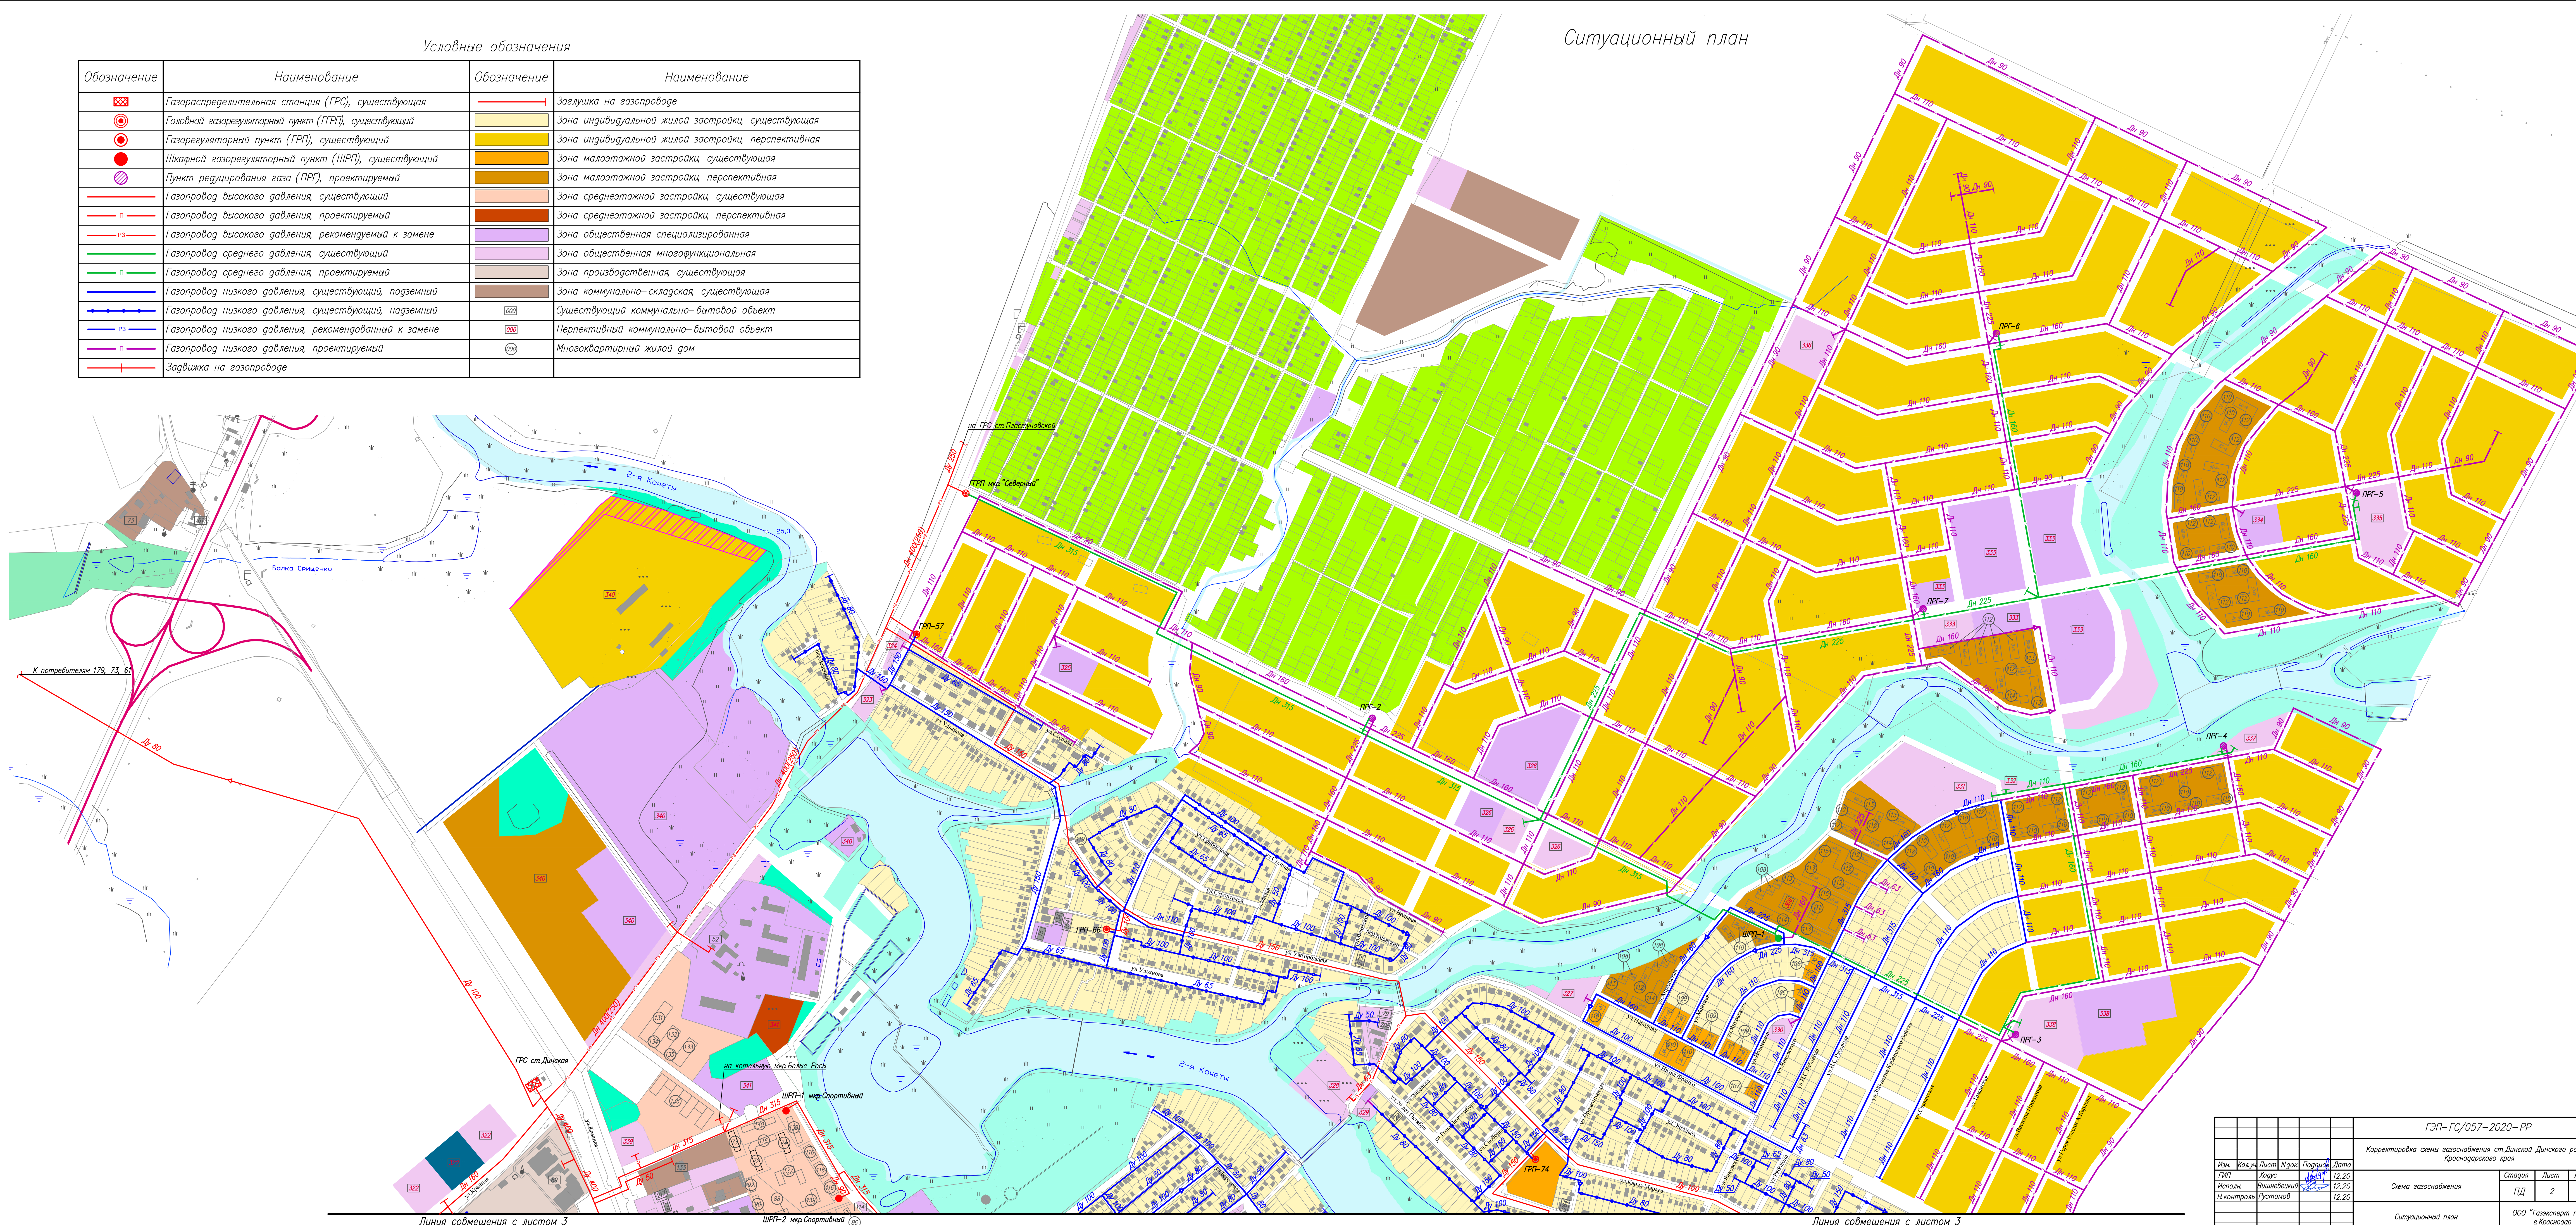

Линия совмещения с листом 3

ШРП-2 мкр Спортивный

Линия совмещения с листом 3

Изм.					Корректировка схемы газоснабжения ст. Динской Динского района Краснодарского края			
№	Кол-во	Лист	Исполн.	Подпись	Дата	Статус	Лист	Листов
1	1	1	Хвост	12.20		Схема газоснабжения	ПД	2
2	1	1	Исполн. Вишневский	12.20		Ситуационный план		
3	1	1	И. контроль Густавов	12.20				


000 "Газсервис плюс" в Краснодаре
Формат А2х3

000 "Газсервис плюс" в Краснодаре
Масштаб 1:500
Лист 2 из 2
Исполн. Вишневский
И. контроль Густавов
Дата 12.20

Ситуационный план

Линия совмещения с листом 2

Линия совмещения с листом 2

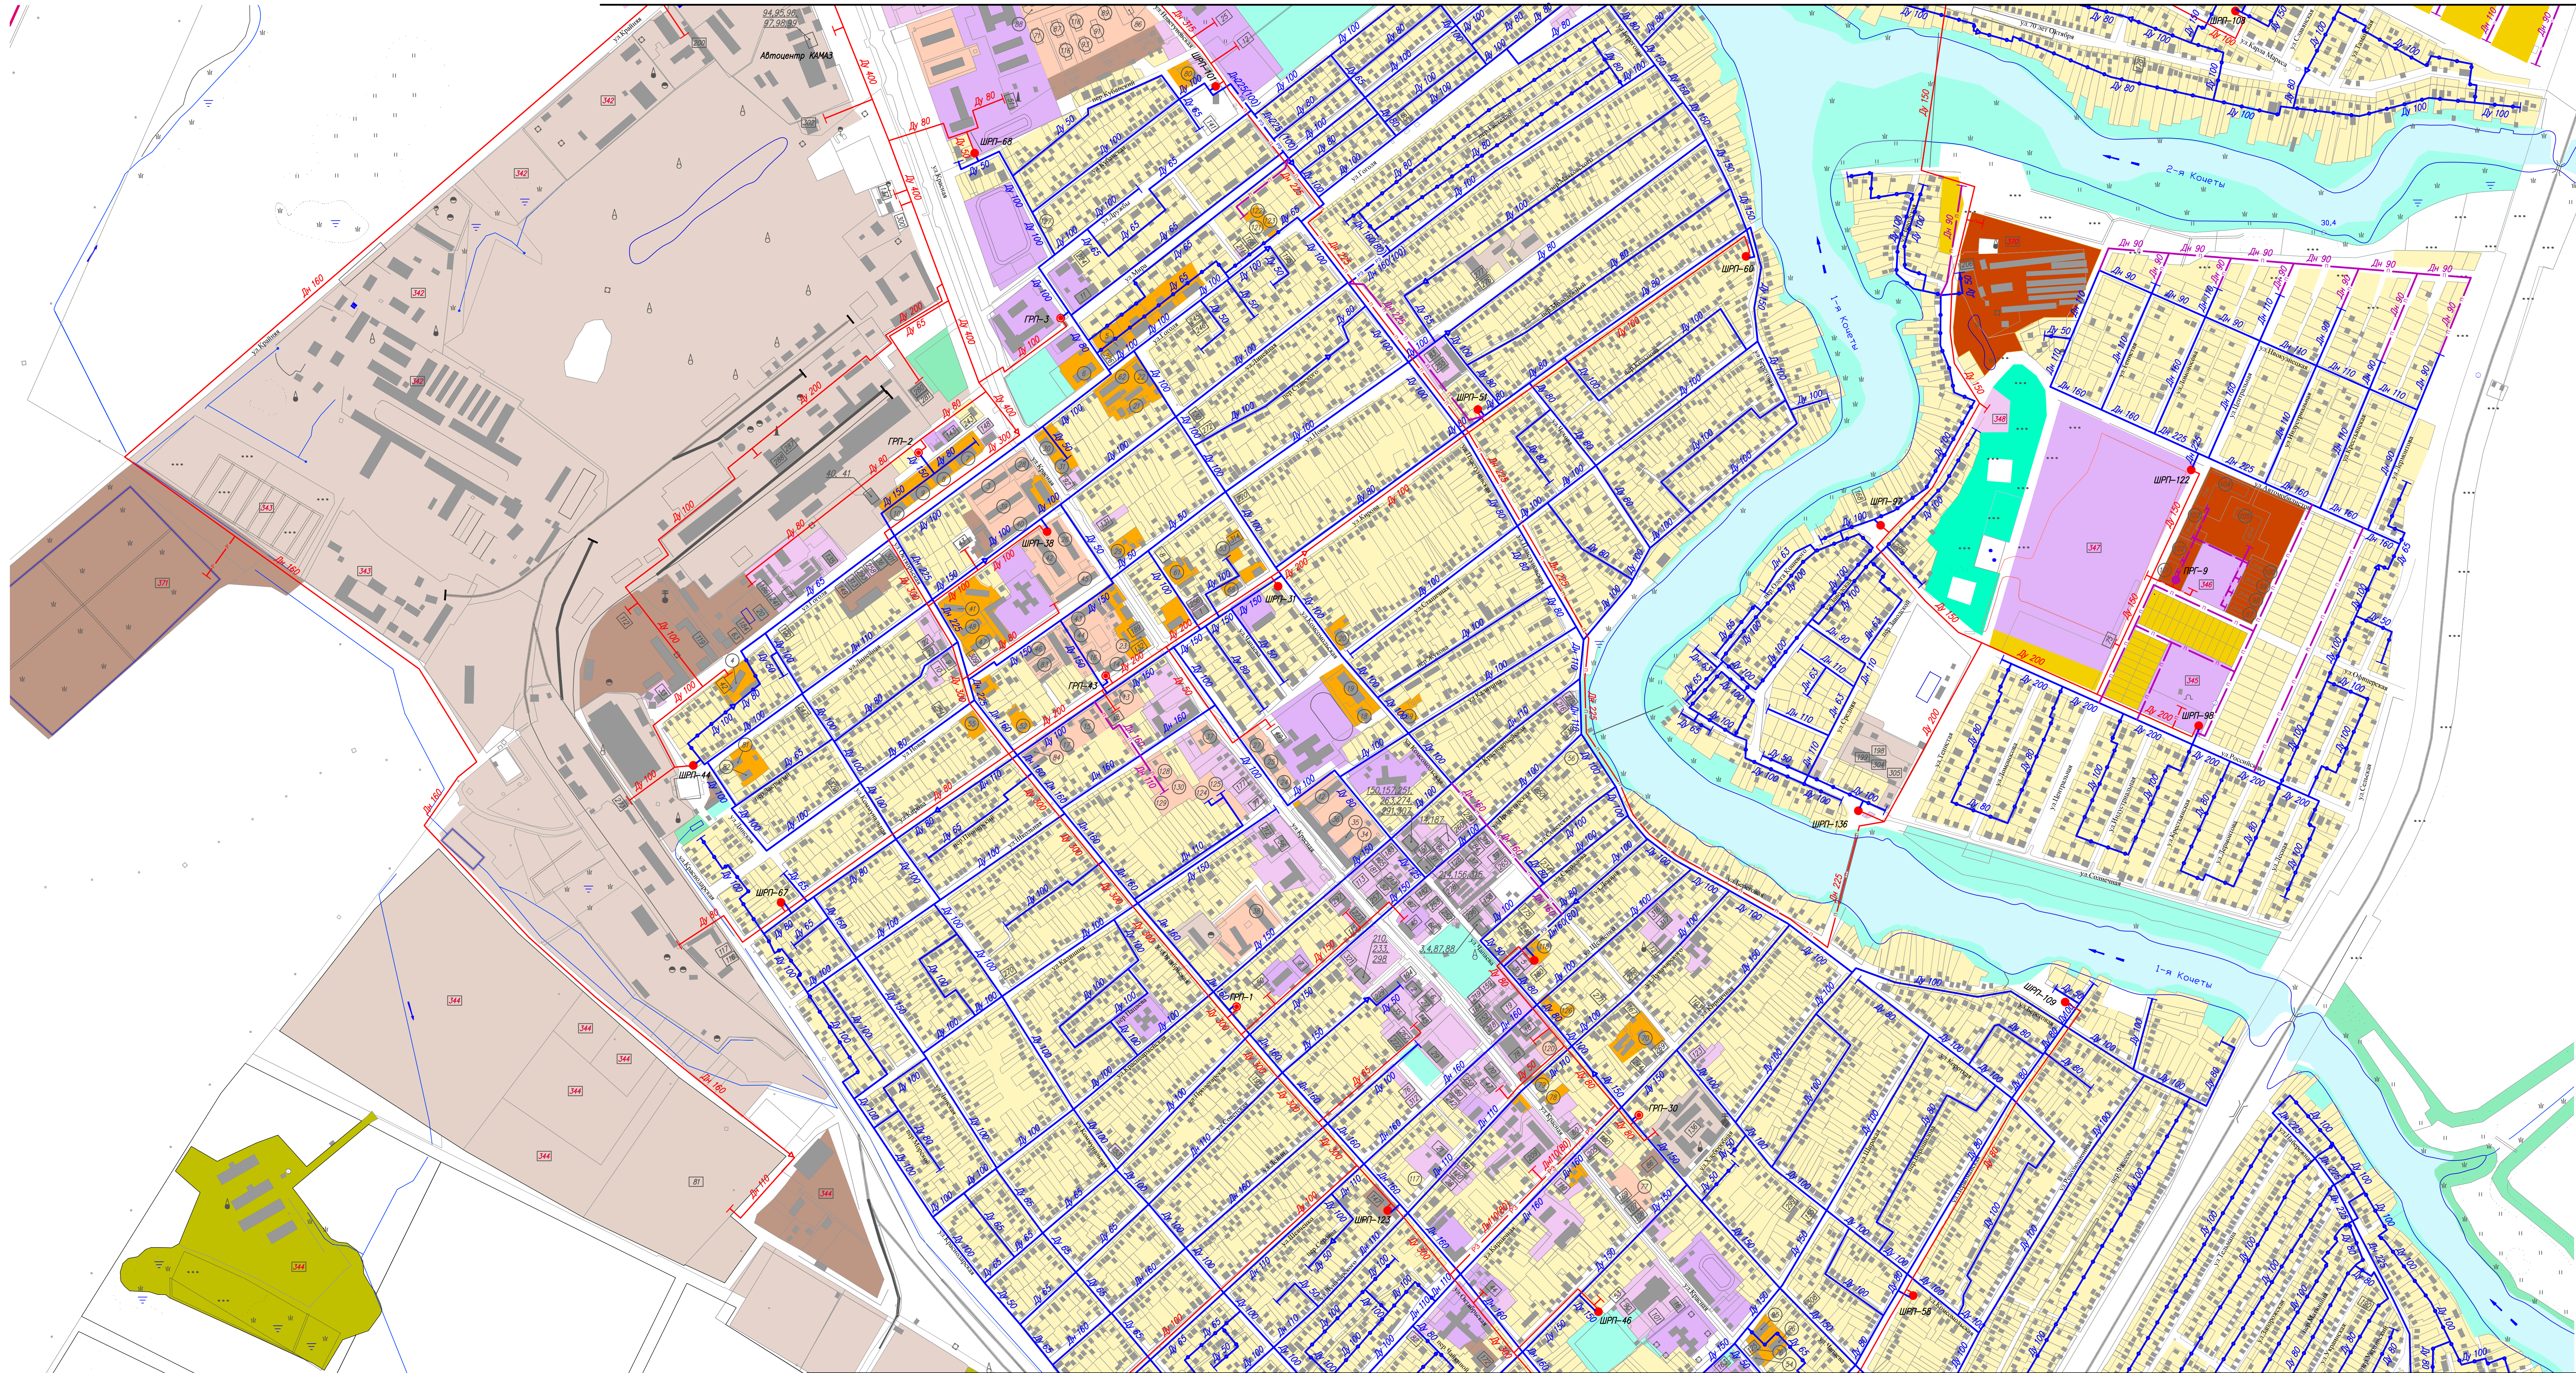

Условные обозначения

Обозначение	Наименование
	Газораспределительная станция (ГРС), существующая
	Главный газорегуляторный пункт (ПГР), существующий
	Газорегуляторный пункт (ГРП), существующий
	Шкафной газорегуляторный пункт (ШРП), существующий
	Пункт регулирования газа (ПРГ), проектируемый
	Газопровод высокого давления, существующий
	Газопровод высокого давления, проектируемый
	Газопровод высокого давления, рекомендуемый к замене
	Газопровод низкого давления, существующий, подземный
	Газопровод низкого давления, существующий, наземный
	Газопровод низкого давления, рекомендуемый к замене
	Газопровод низкого давления, проектируемый
	Задвижка на газопроводе
	Заглушка на газопроводе
	Зона индивидуальной жилой застройки, существующая
	Зона индивидуальной жилой застройки, перспективная
	Зона малоэтажной застройки, существующая
	Зона малоэтажной застройки, перспективная
	Зона среднетажной застройки, существующая
	Зона среднетажной застройки, перспективная
	Зона общественная специализированная
	Зона общественная многофункциональная
	Зона производственная, существующая
	Зона коммунально-складская, существующая
	Существующий коммунально-бытовой объект
	Перспективный коммунально-бытовой объект
	Многоквартирный жилой дом

ГЭП-ГС/057-2020-РР				
Корректировка схемы газоснабжения ст. Динской Динского района Краснодарского края				
Изм.	Кол.ч.	Лист	Проек.	Дата
Исполк.	Хвост	12.20		
И.контр.	Визитный	12.20		
	Рустамов	12.20		
Схема газоснабжения			Страница	Лист
Ситуационный план			ПД	3
000 "Газэксперт плюс" г. Краснодар				
Формат А2x3				

Линия совмещения с листом 4

Линия совмещения с листом 4

000 "Газэксперт плюс" г. Краснодар
М.И.Н. 10.01.2021
Л.П.С. 10.01.2021
В.А.С. 10.01.2021


Ситуационный план

Линия совмещения с листом 3

Линия совмещения с листом 3

Условные обозначения

Обозначение	Наименование
	Газораспределительная станция (ГРС), существующая
	Главный газорегуляторный пункт (ГРП), существующий
	Газорегуляторный пункт (ГРП), существующий
	Шкафной газорегуляторный пункт (ШРП), существующий
	Пункт редуцирования газа (ПРГ), проектируемый
	Газопровод высокого давления, существующий
	Газопровод высокого давления, проектируемый
	Газопровод низкого давления, существующий, подземный
	Газопровод низкого давления, существующий, наземный
	Газопровод низкого давления, рекомендуемый к замене
	Газопровод низкого давления, проектируемый
	Задвижка на газопроводе
	Заглушка на газопроводе
	Зона индивидуальной жилой застройки, существующая
	Зона индивидуальной жилой застройки, перспективная
	Зона малоэтажной застройки, существующая
	Зона малоэтажной застройки, перспективная
	Зона среднетажной застройки, существующая
	Зона среднетажной застройки, перспективная
	Зона общественная специализированная
	Зона общественная многофункциональная
	Зона производственная, существующая
	Зона коммунально-складская, существующая
	Существующий коммунально-бытовой объект
	Перспективный коммунально-бытовой объект
	Многоквартирный жилой дом

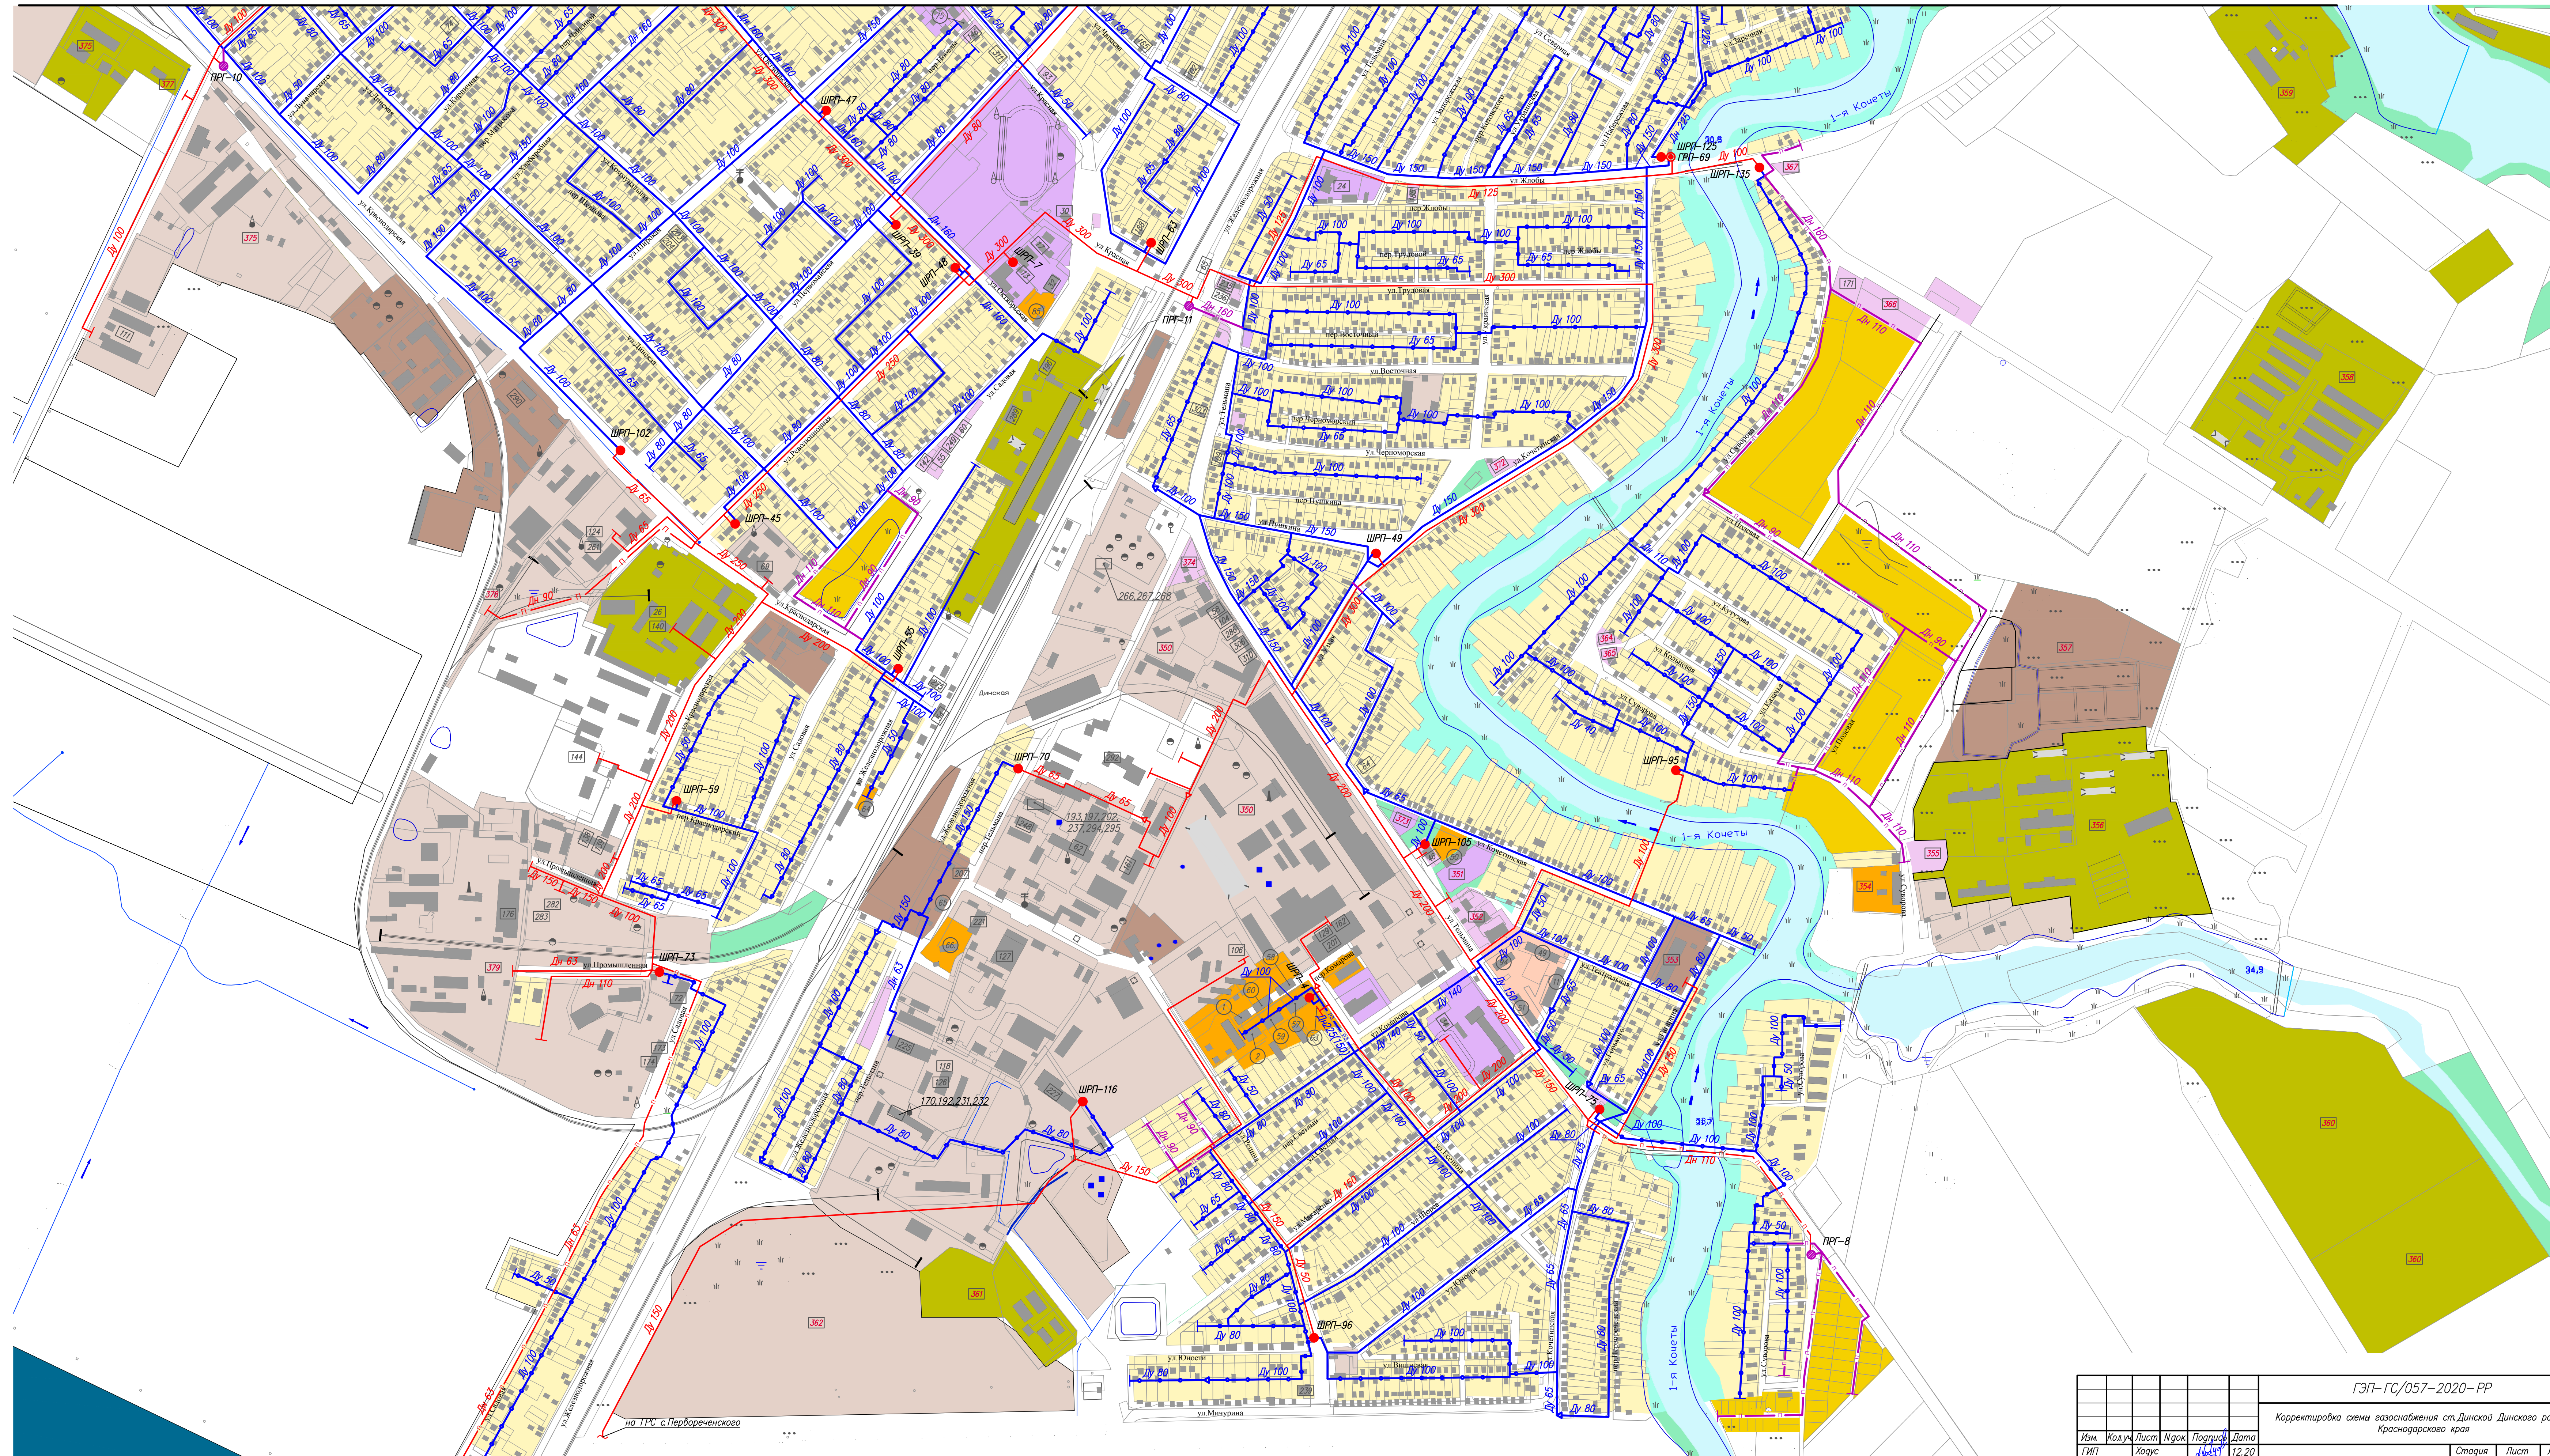

Линия совмещения А



Линия совмещения А

ГЭП-ГС/057-2020-PP					
Корректировка схемы газоснабжения ст. Динской Динского района Краснодарского края					
Имя	Кол. лист	Имя	Подпись	Дата	
Исполн.	Хусус	Витальевич		12.20	Схема газоснабжения
Н. контроль	Рустамов			12.20	ПД 4
Ситуационный план					ООО "Газэксперт плюс" г. Краснодар
ООО "Газэксперт плюс" г. Краснодар					Формат А2x3